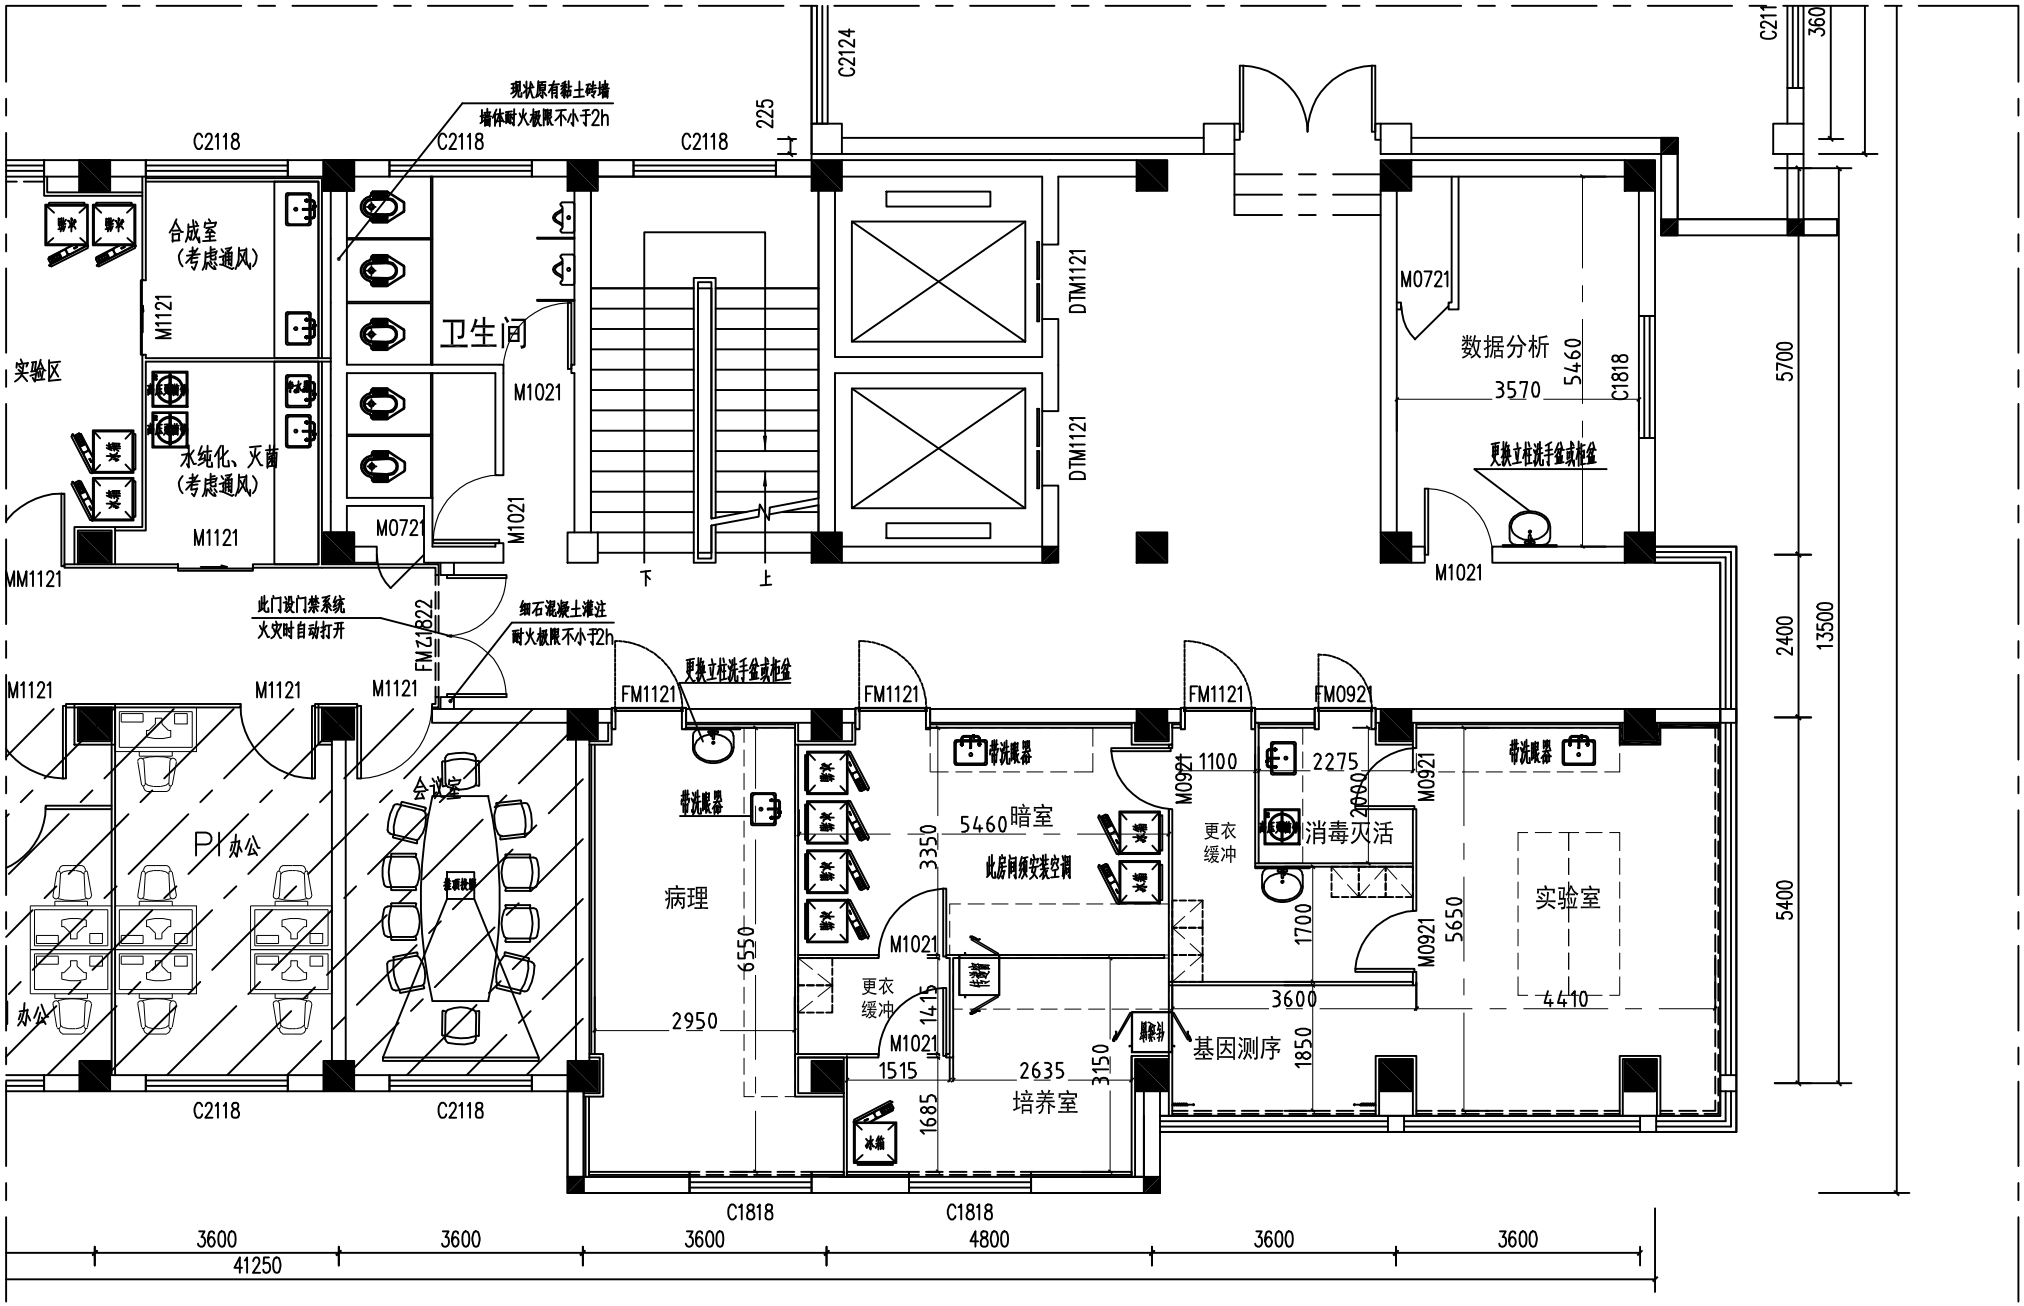

七层实验室平面布置图 1:100